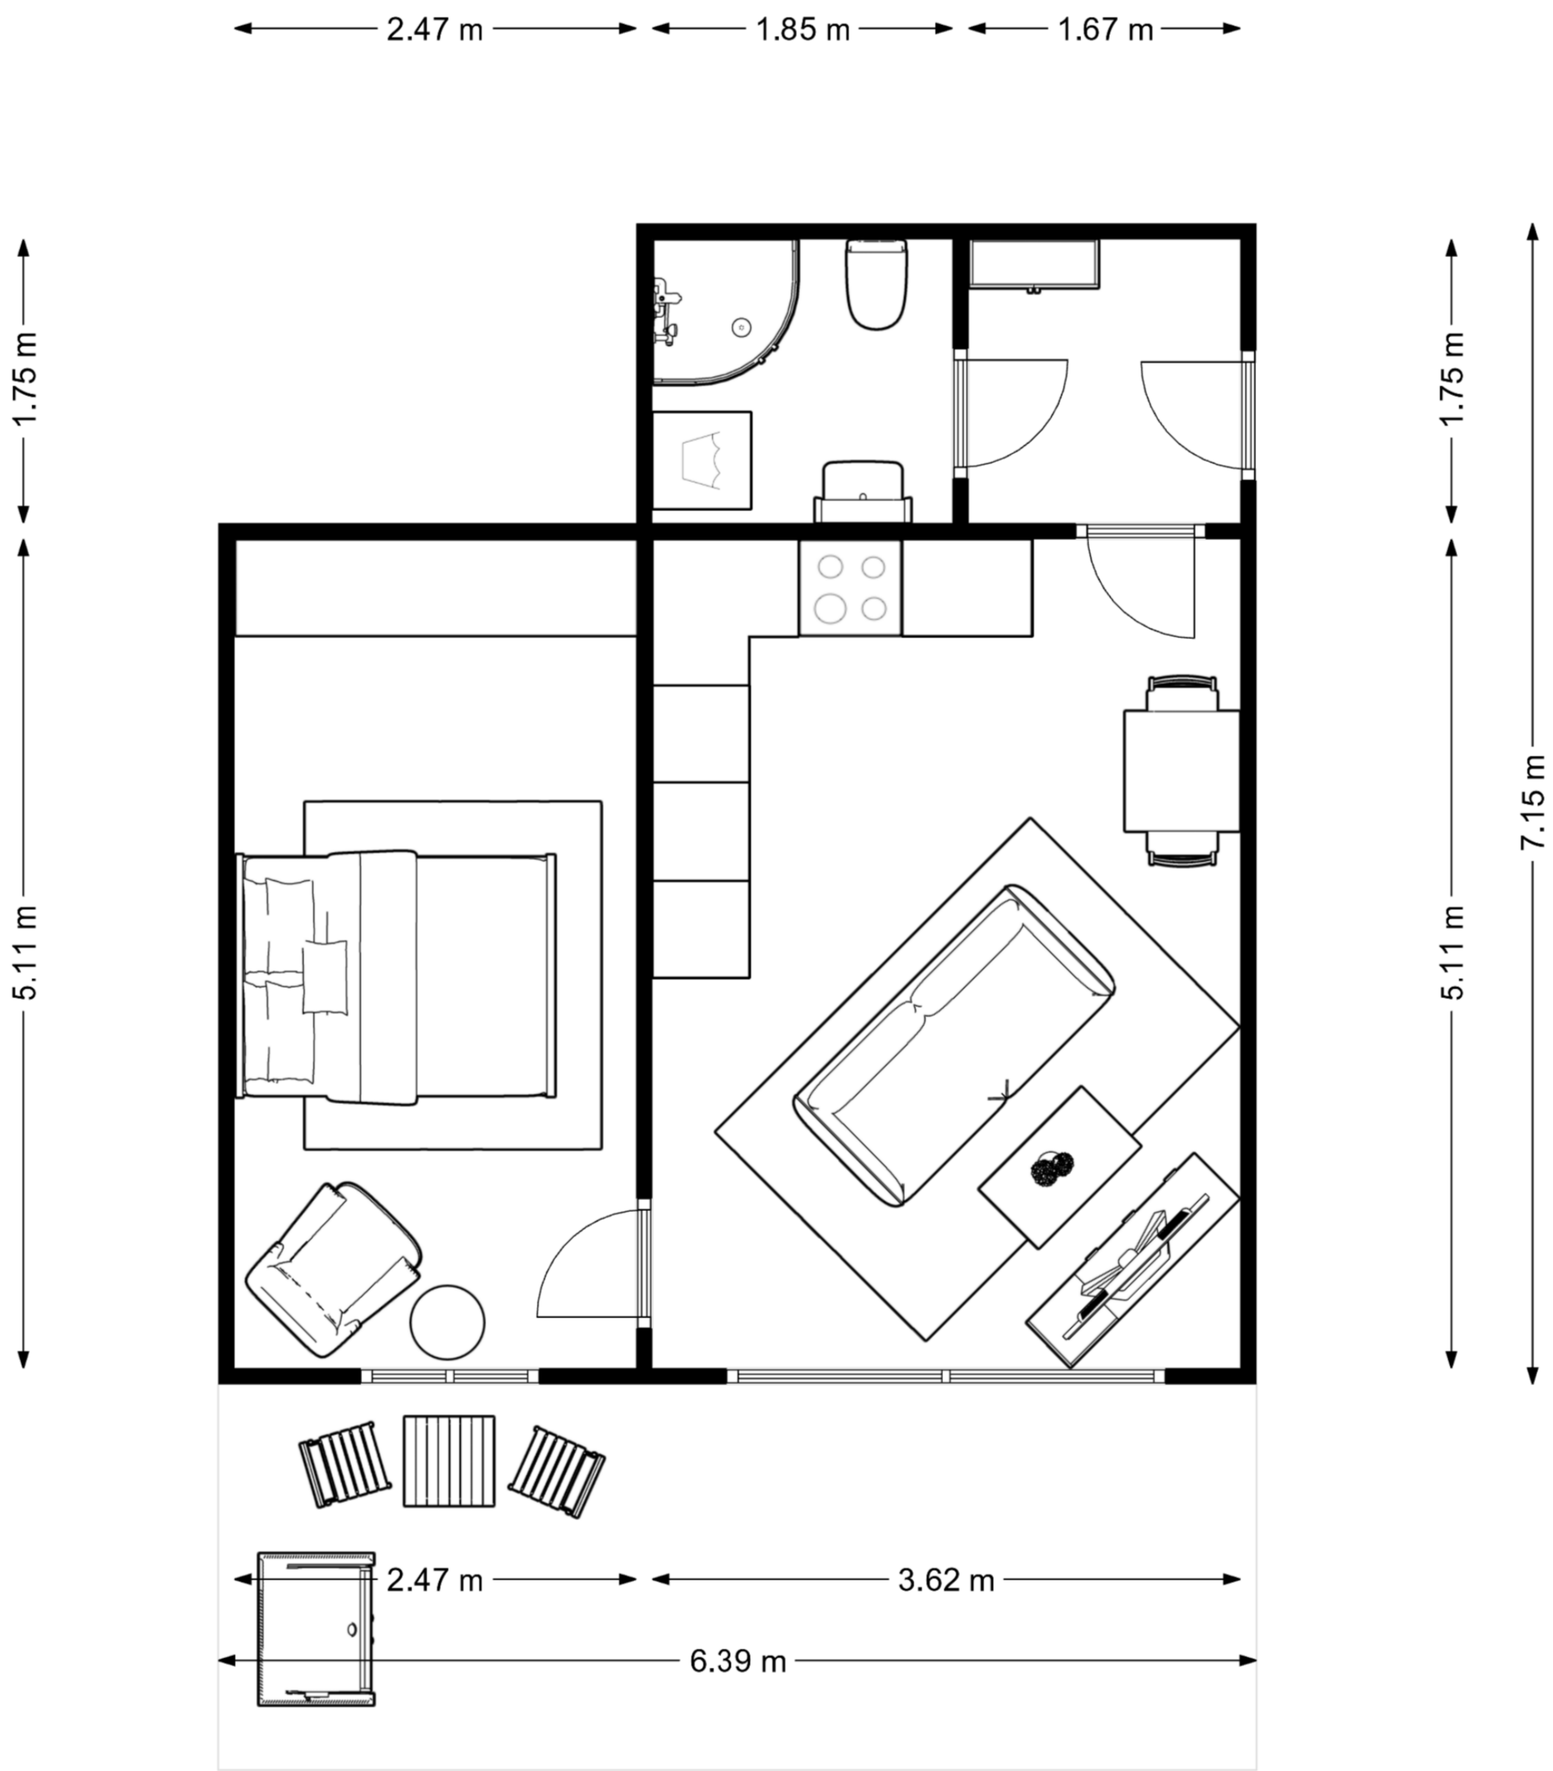
2.47 m
1.85 m
1.67 m
1.75 m
5.11 m
1.75 m
5.11 m
7.15 m
2.47 m
3.62 m
6.39 m